


NIVEL 1

- SALA ABANTOS
- SALA GUARDERÍA
- COMEDOR ESCORIAL
- COMEDOR S. LORENZO
- CAFETERÍA

NIVEL 2


- SALA SAGRADOS CORAZONES
- SALA P. DAMIÁN
- SALA S. JOSÉ
- SALA 200
- SALAS "A" - "H"
- SALÓN DE ACTOS
- HABITACIONES (todas triples): 201 - 226

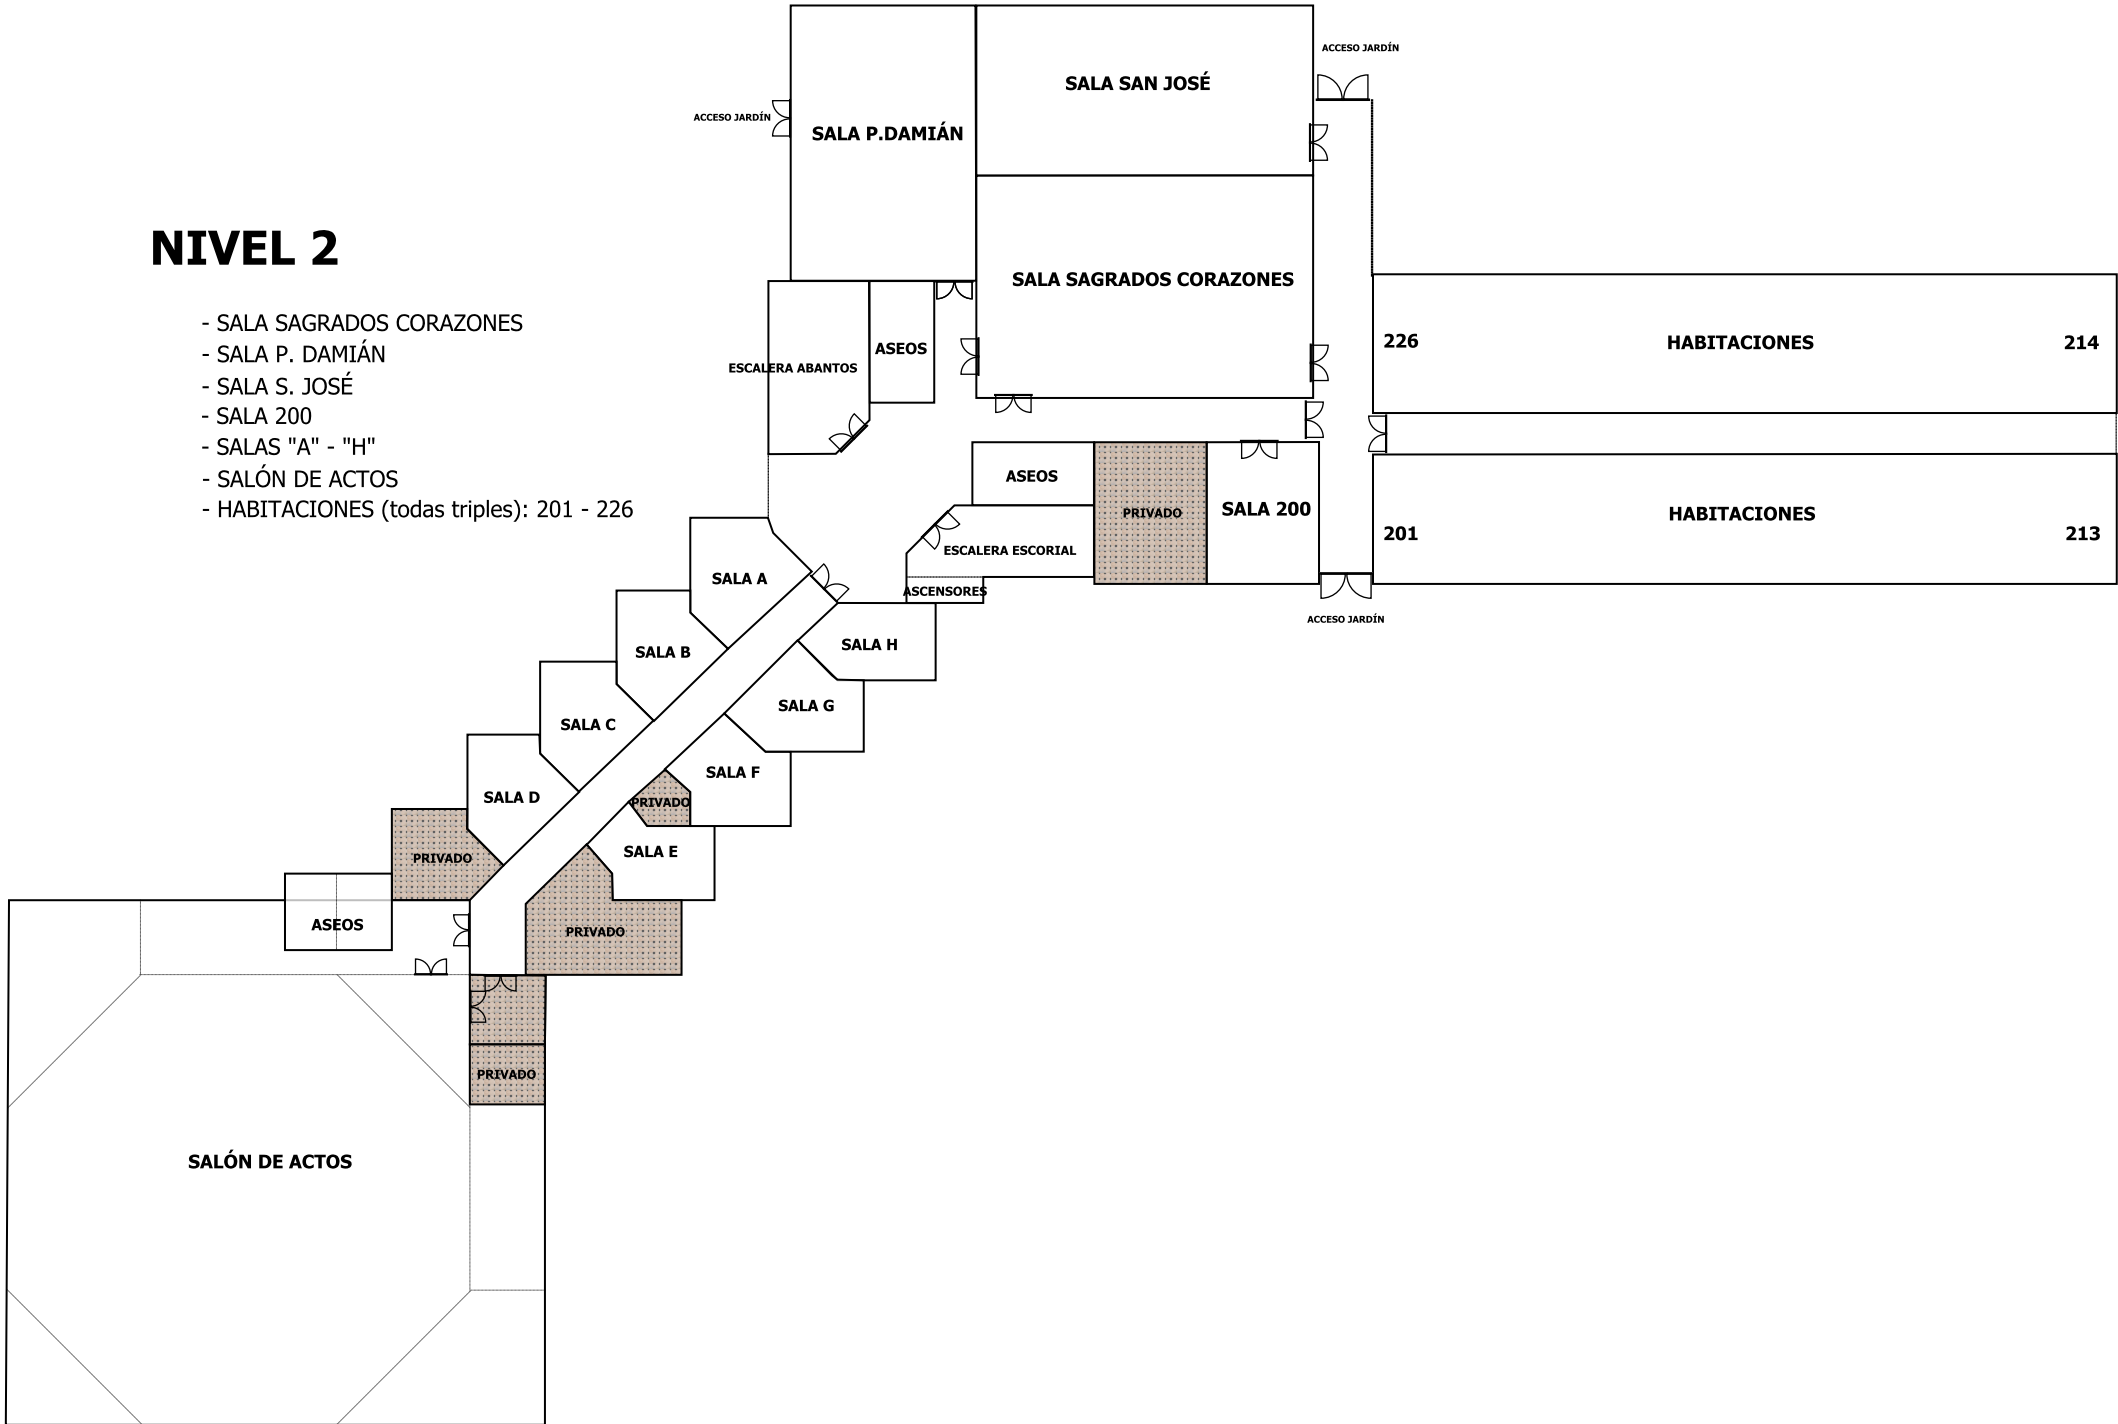

NIVEL 3


ACCESO A RECEPCIÓN CASA E. SAN JOSÉ

- APARCAMIENTO
- RECEPCIÓN
- ADMINISTRACIÓN
- SECRETARÍA 1 - SALA TV
- SECRETARÍA 3
- SALA 300
- HABITACIONES (todas Dobles): 301 - 344

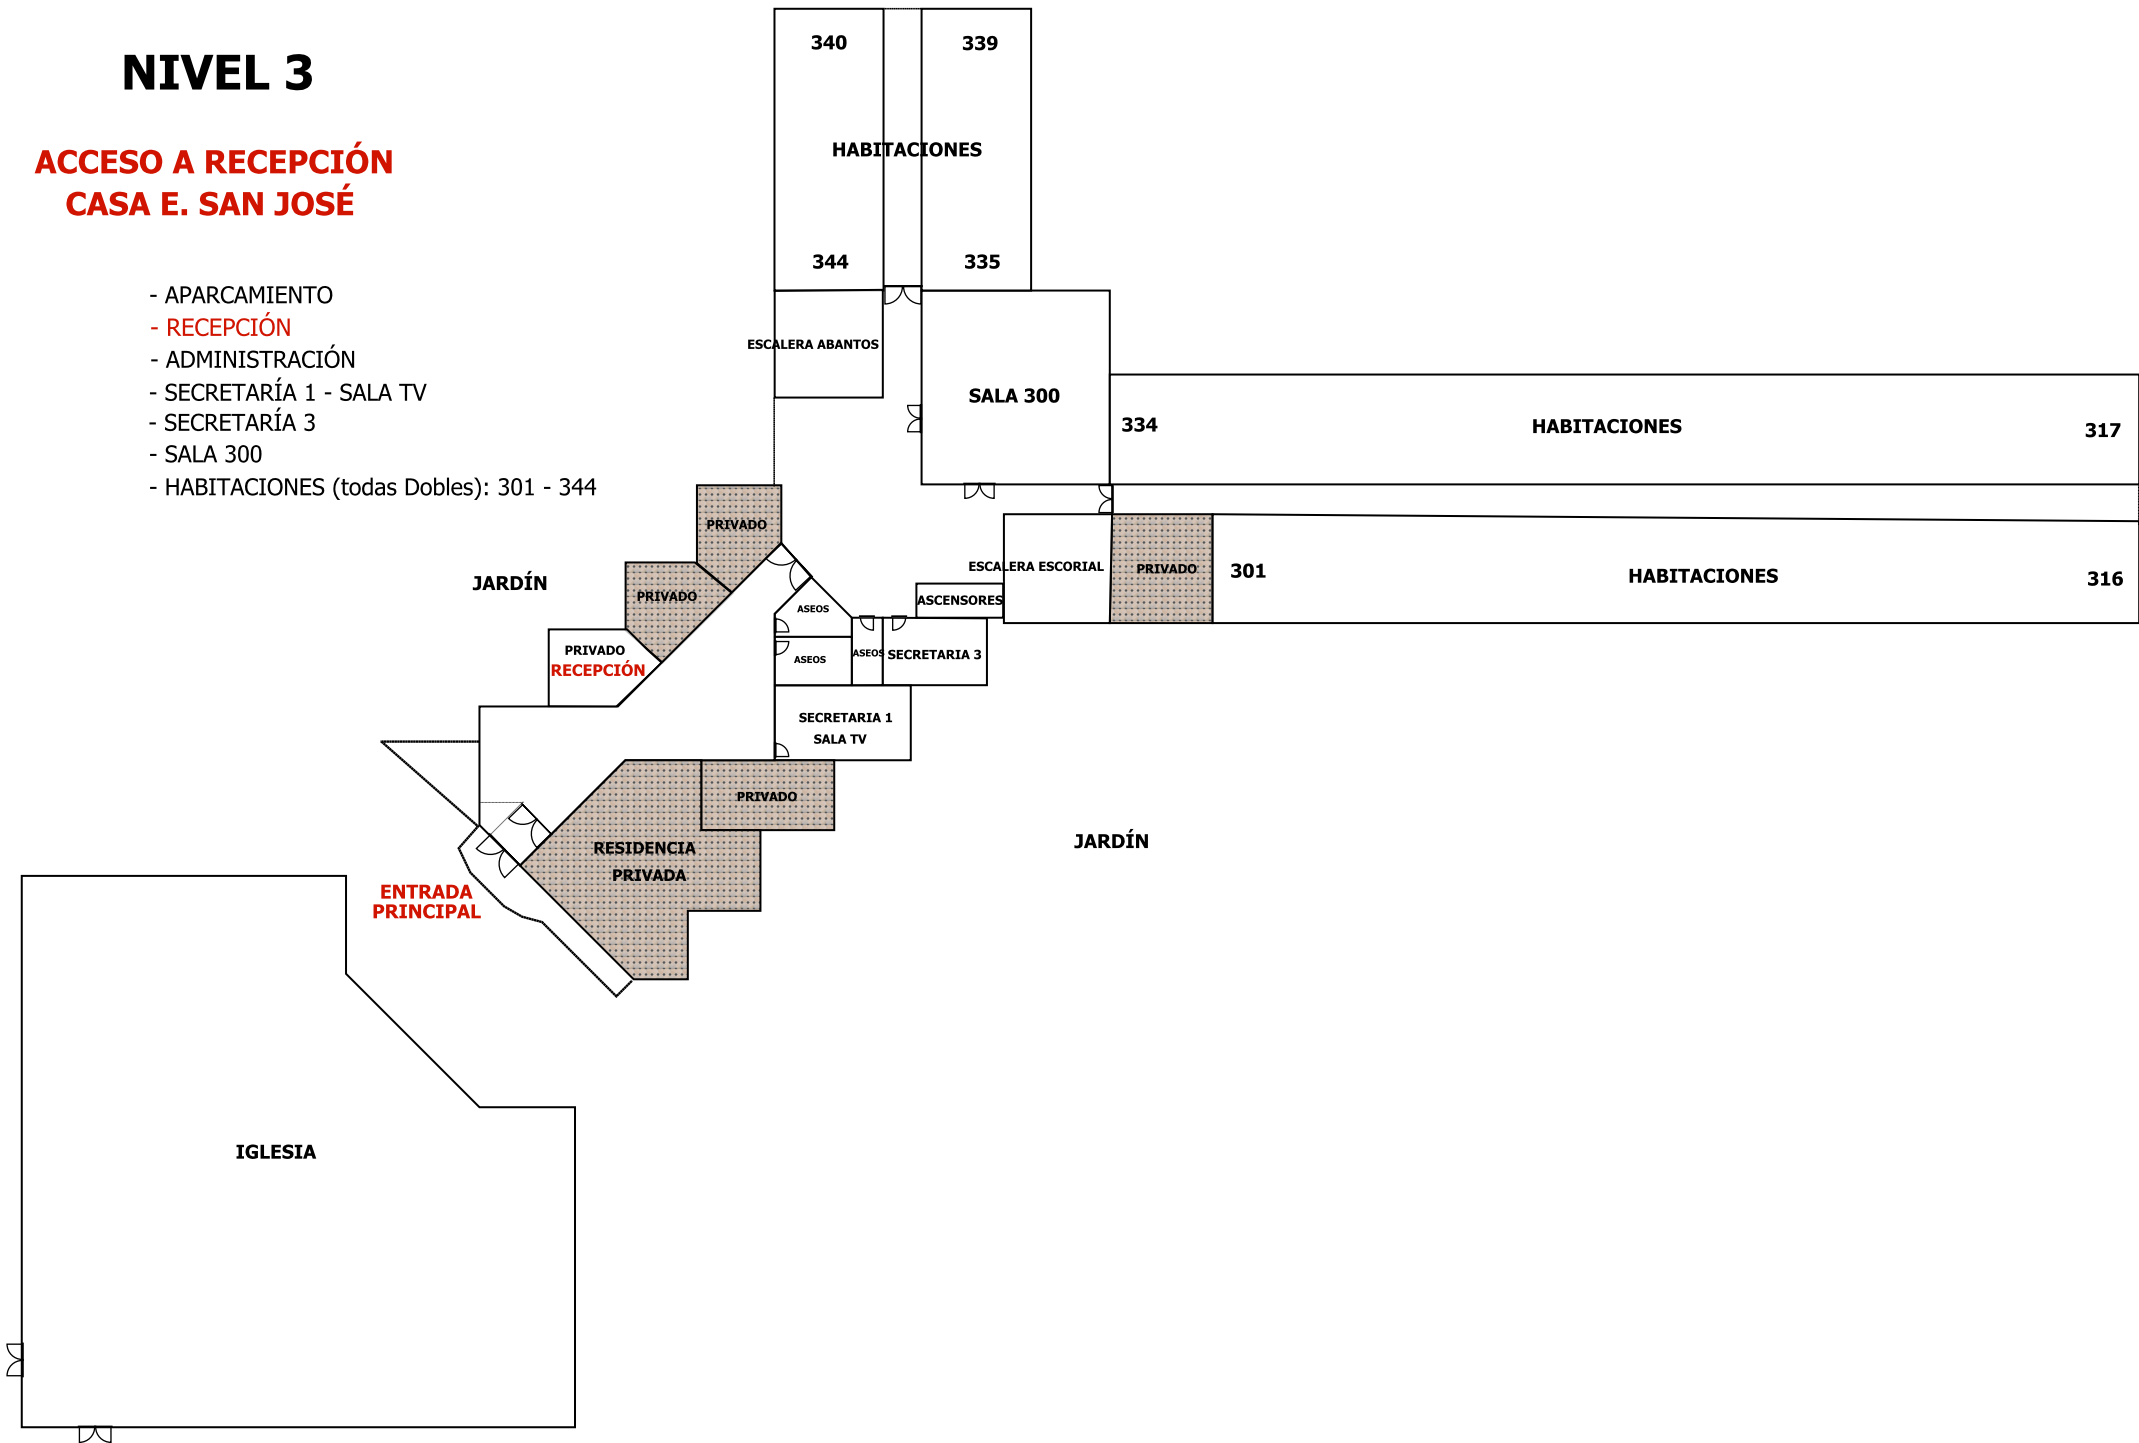

NIVEL 4

- CAPILLA
- HABITACIONES Individuales: 436, 437
- HABITACIONES Dobles: 401 - 435, 438 - 448

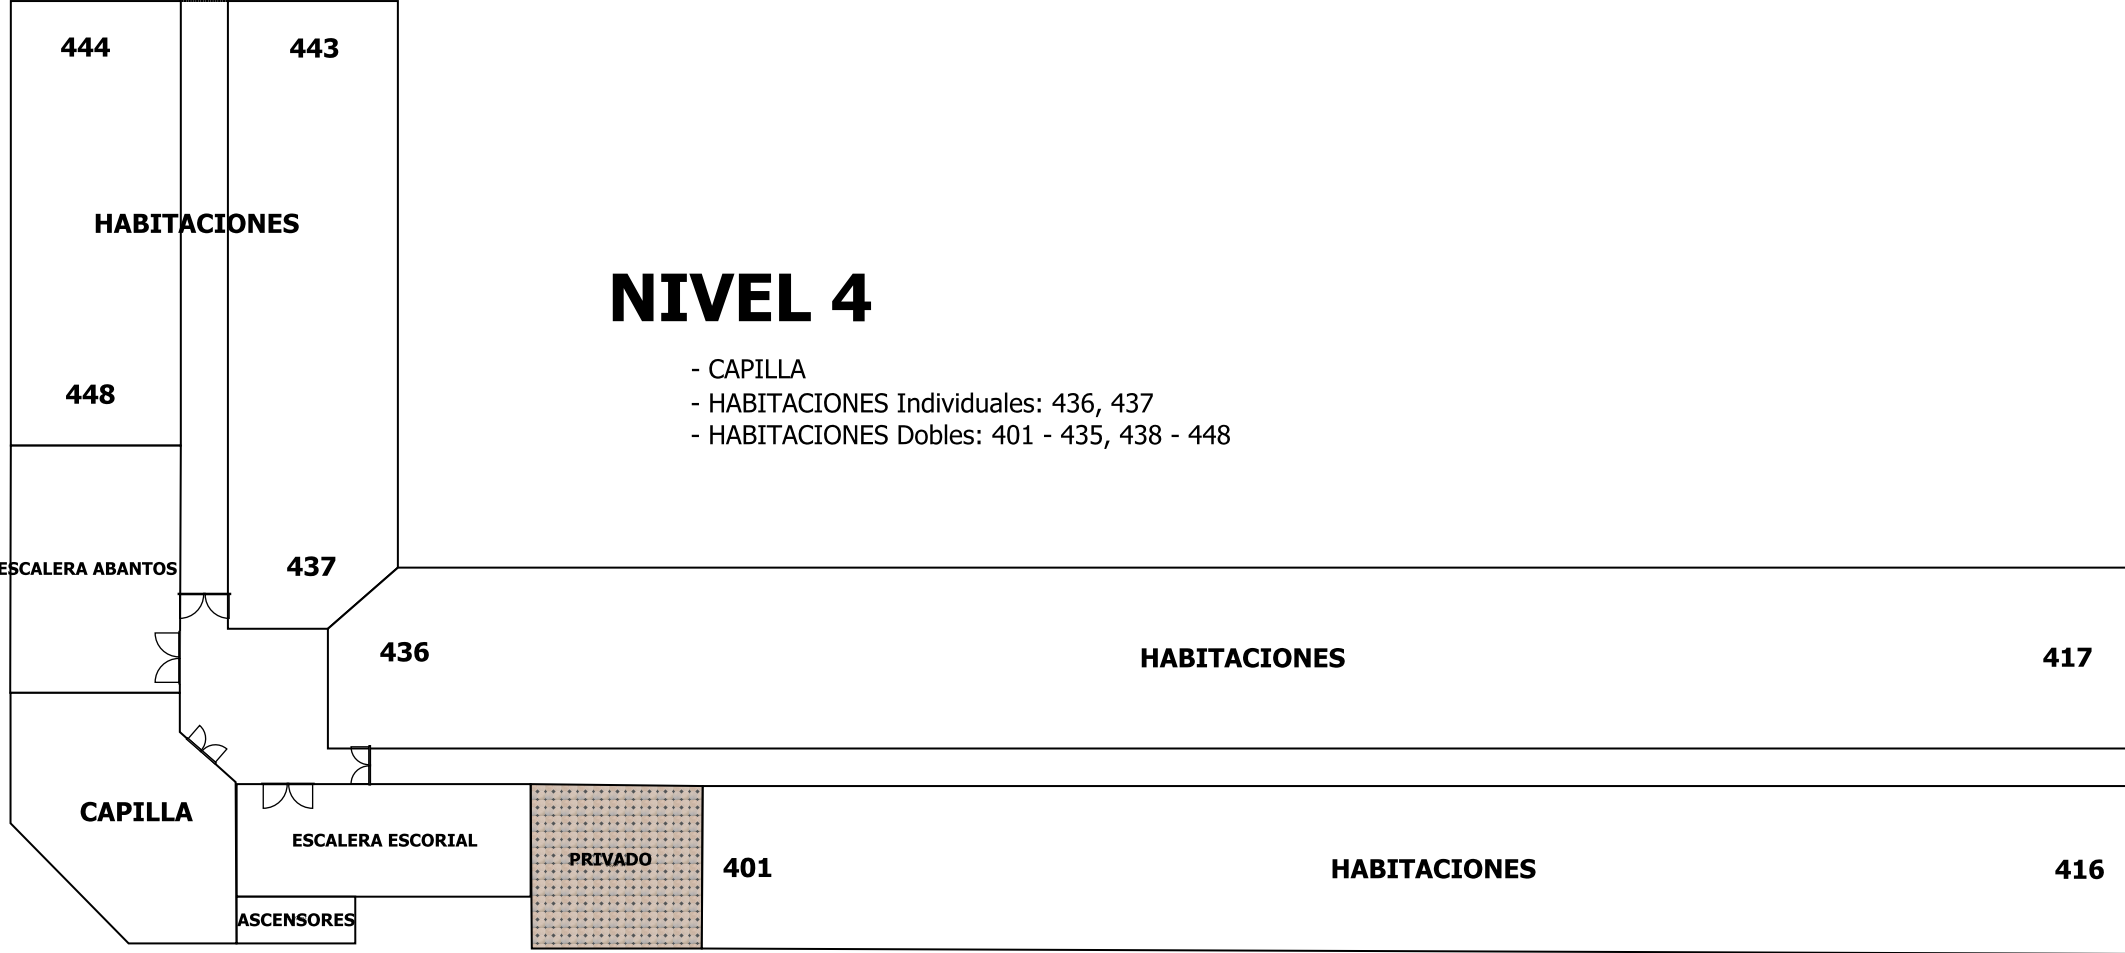

NIVEL 5

- HABITACIONES Individuales: 514-515, 526-527, 534
- HABITACIONES Dobles: 501-513, 516-525, 528-533, 535-536

